
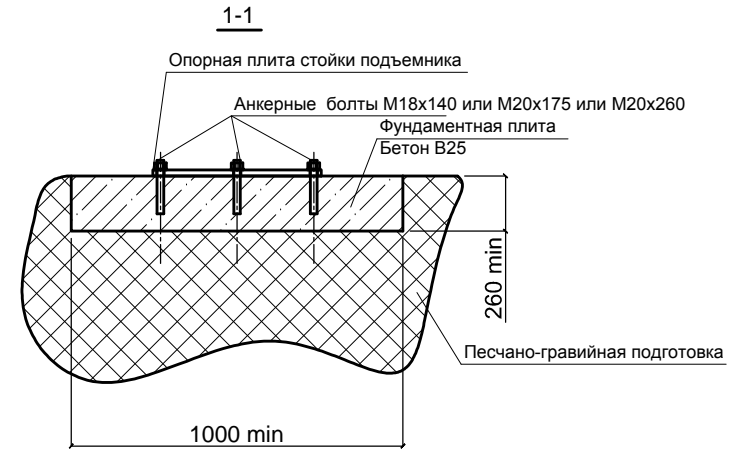


## Схема расположения фундаментных болтов Silverline T4

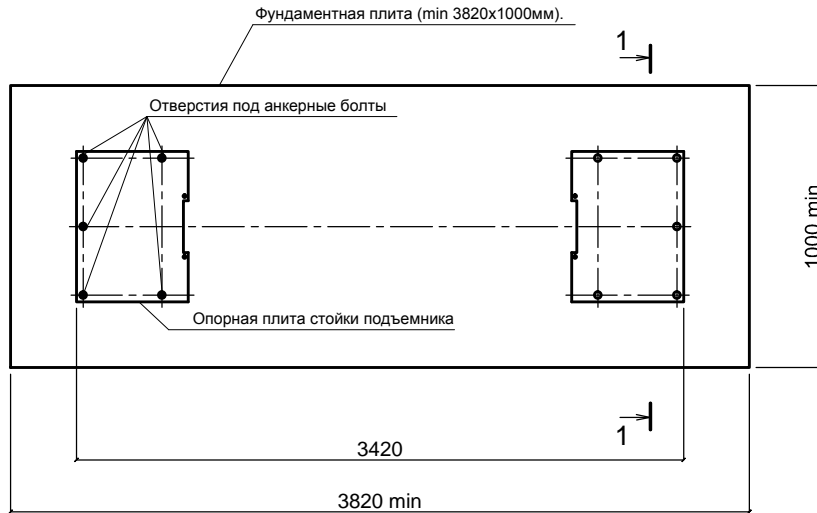

При производстве работ руководствоваться указаниями нормативных документов, действующих на территории РФ:

- СНиП 12-03-2001 "Безопасность труда в строительстве"
- СНиП 3.02.01-87 "Земляные сооружения, здания и фундаменты"
- СНиП 3.04.03-85 "Защита строительных конструкций и сооружений от коррозии"

Отклонение по горизонтали опорной плоскости фундаментной плиты не более 1мм на 1м.  
 Монтаж производится на бетонном основании набравшем 70% прочности (28 суток и более).  
 Армирование фундаментной плиты выполнять арматурой АIII диаметром не менее 8 мм. в продольном и поперечном направлении с ячейкой сетки 100x100 мм.  
 Использовать химические (только в ампулах) анкера.  
 Допускается использовать клиновые анкера соответствующих размеров (см. чертеж).  
 Усилие затяжки анкерных болтов не менее 20 Н/м.

Инф.№ подл. | Подпись и дата | Взамен инф.№

Изм.	Кол.уч.	Лист	Ндок.	Подпись	Дата				
						Схема фундаментов Silverline T4	Стадия	Лист	Листов
ГИП							РП	1	1
Проверил							Сильверлайн		
Проектир									